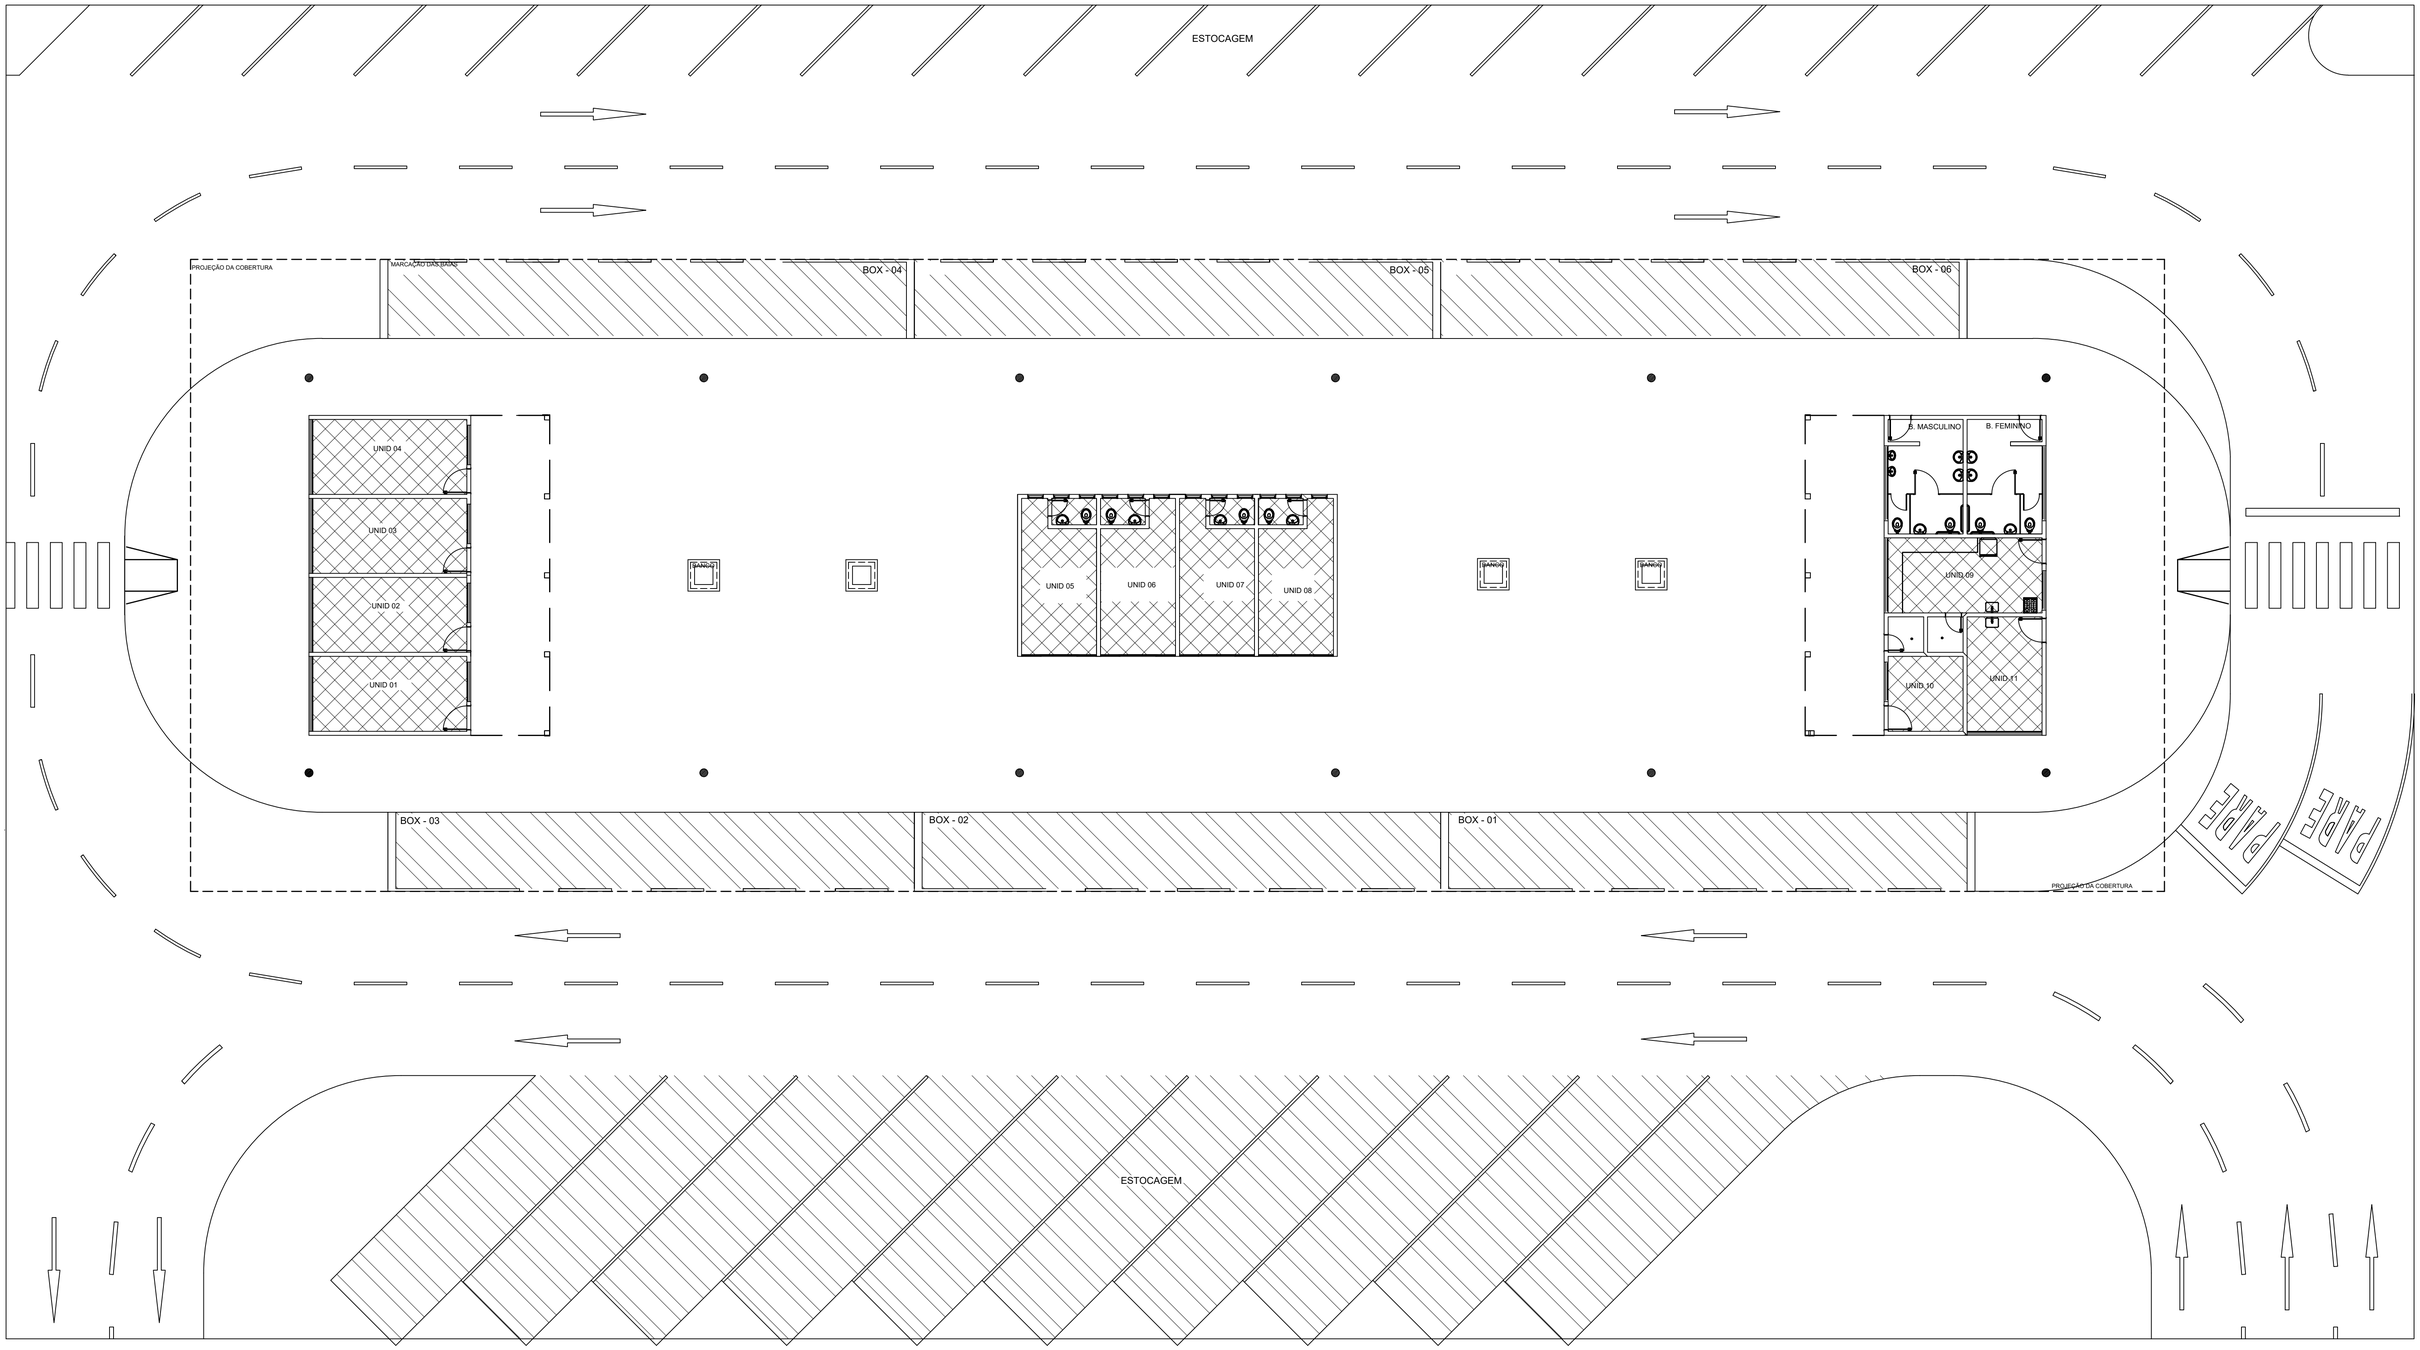

PLATAFORMA: 1.391,71 m2
CONSTRUÇÃO: 1.923,25 m2
TERRENO: 6.000,00 m2

ÁREA DE CIRCULAÇÃO = 1167,54m²
ÁREAS COMERCIALIZÁVEIS = 196,48m²
ÁREA OPERACIONAL = 779,69m²

TERMINAL DE ÔNIBUS URBANO SETOR "M" NORTE